


Проект планировки территории, ограниченной ул. Гагарина, ул. Звездная, ул. Фрунзе и бульваром Олимпийский

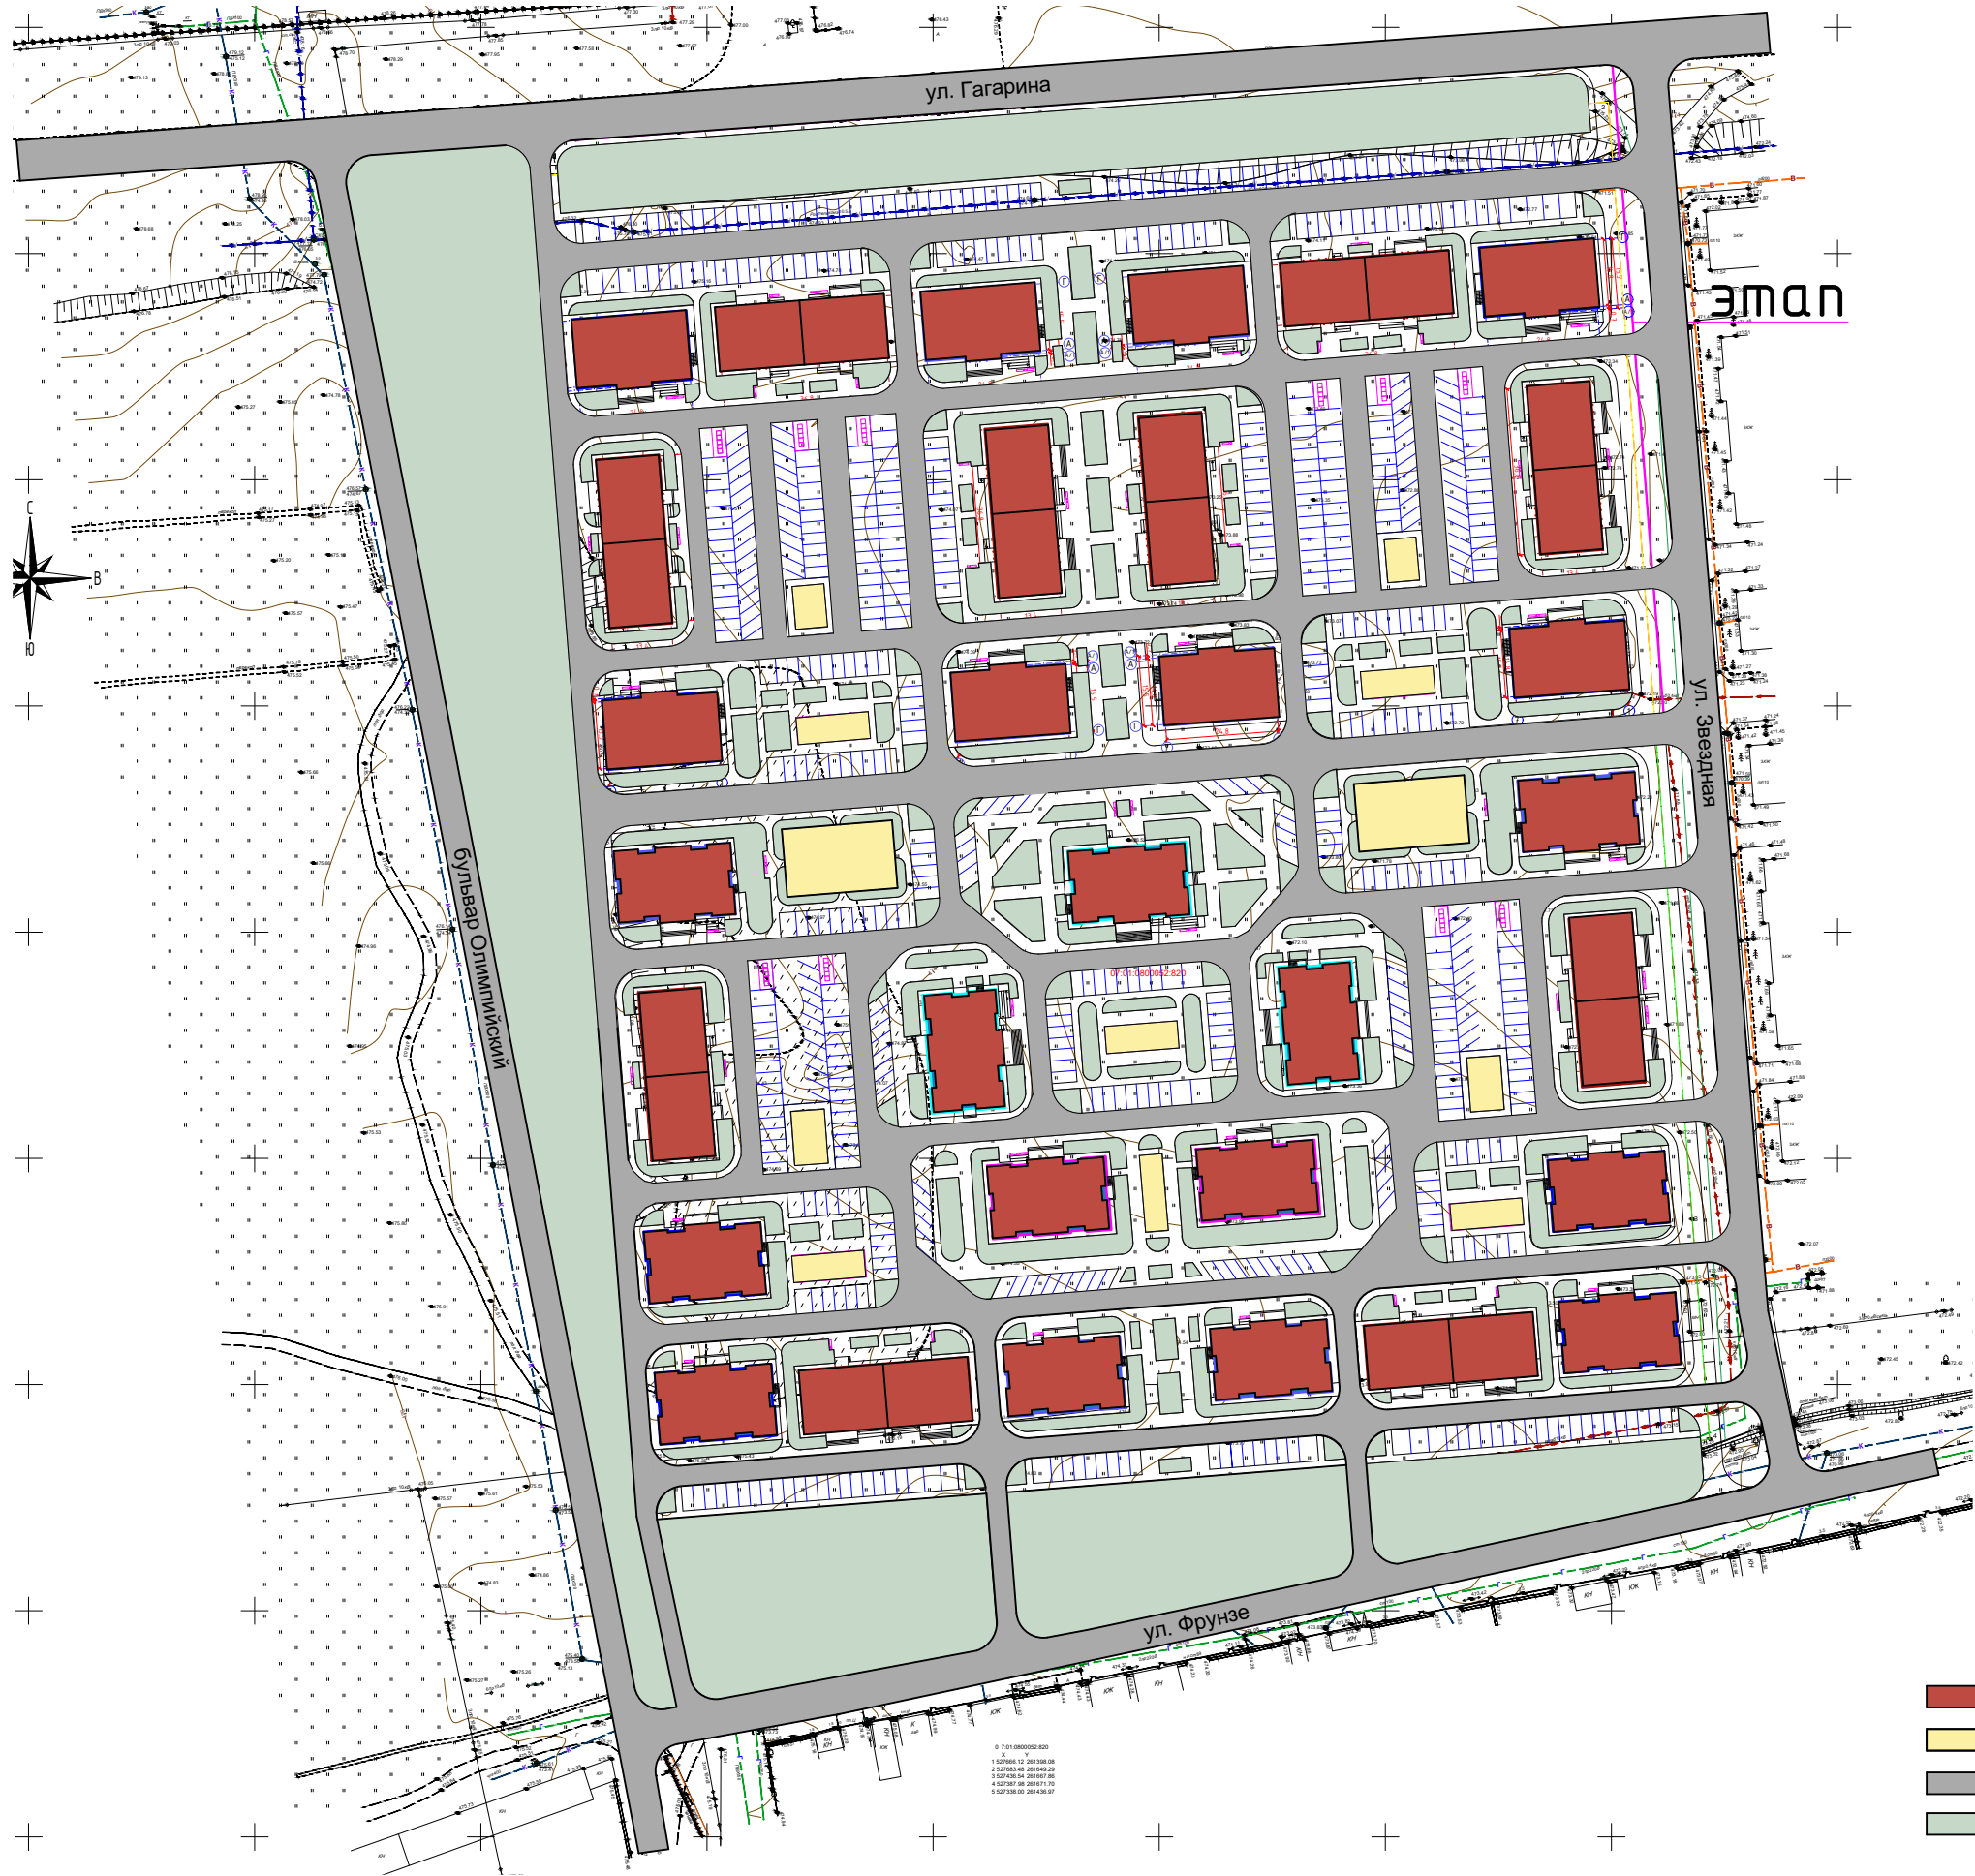

- Условные обозначения:
- проектируемая многоэтажная и среднеэтажная жилая застройка
 - Детские и спортивные площадки
 - Дороги и проезды
 - Зеленая зона